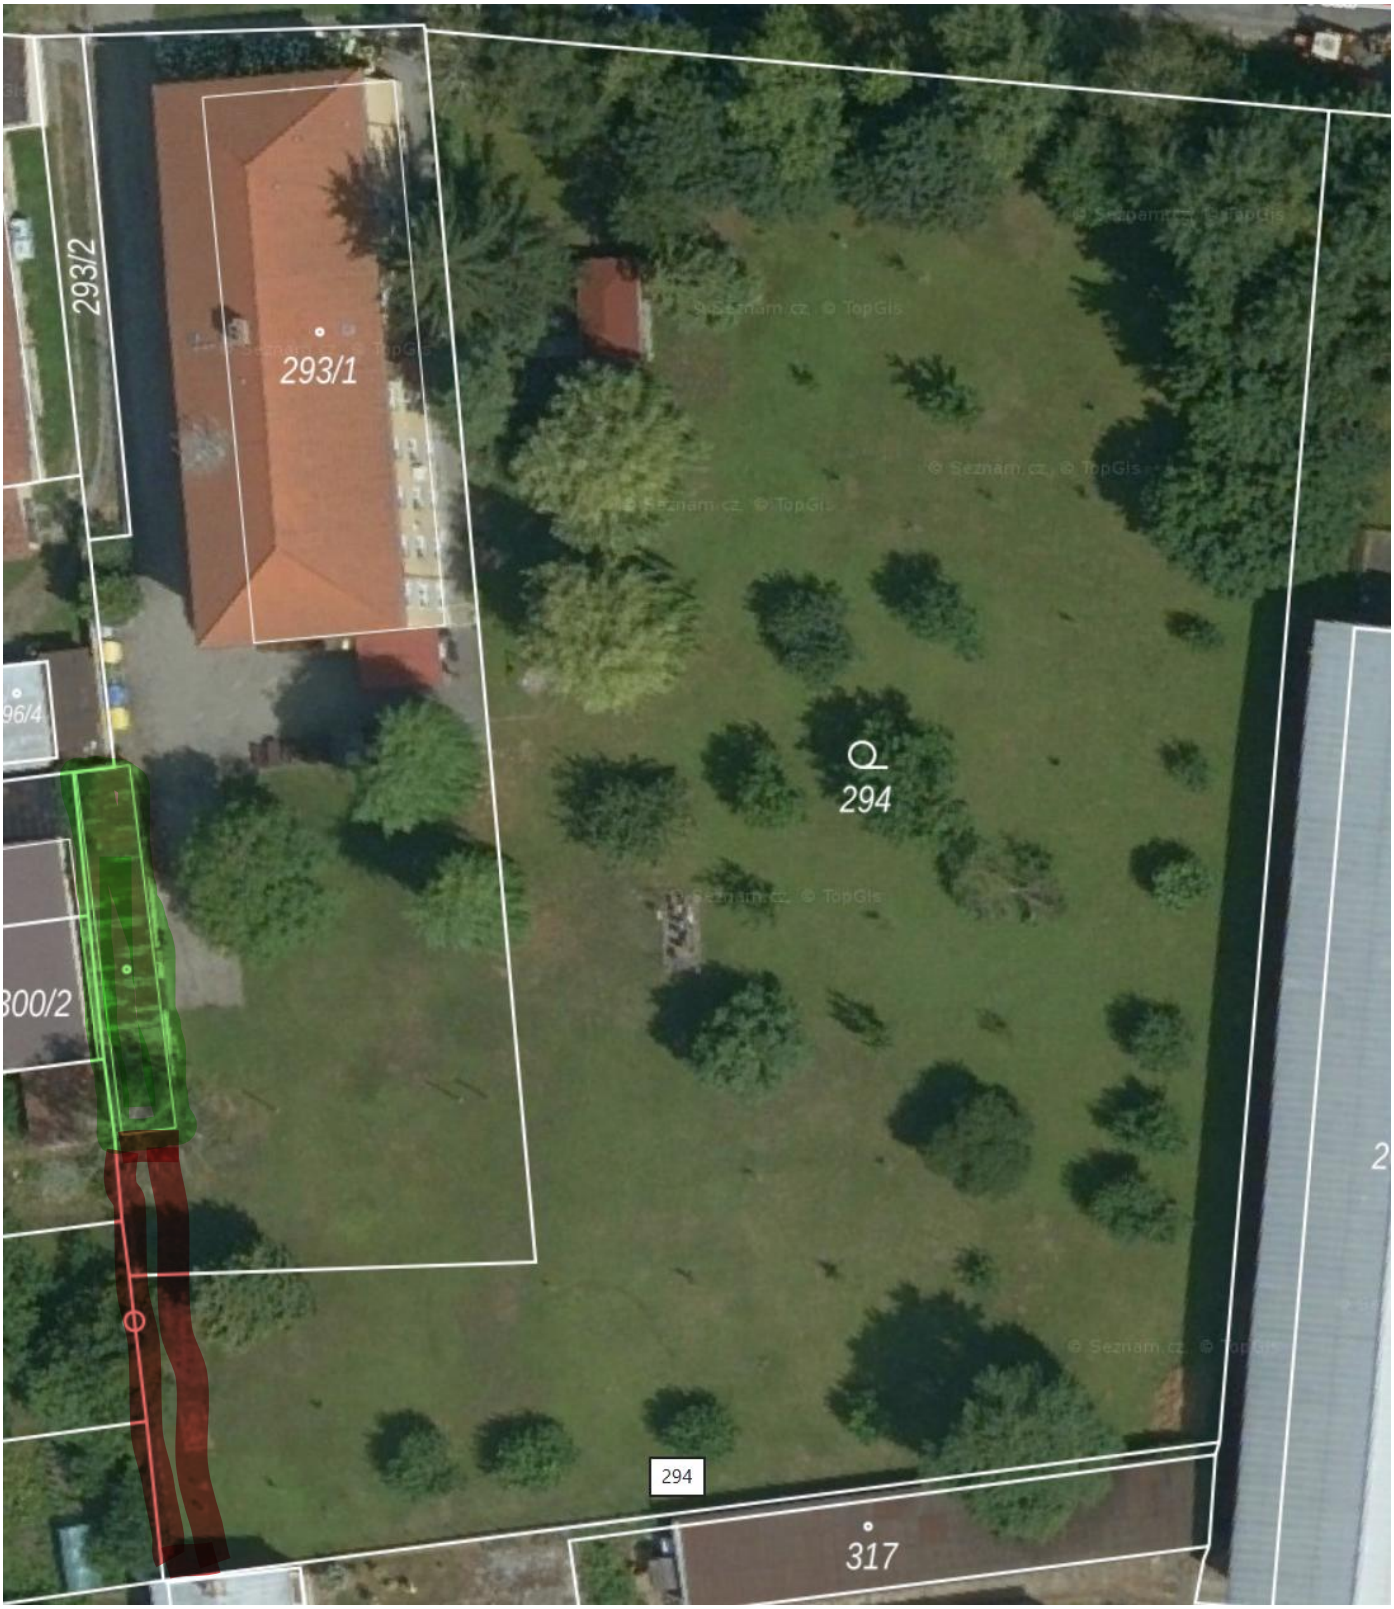
293/2
293/1
294
294
317