


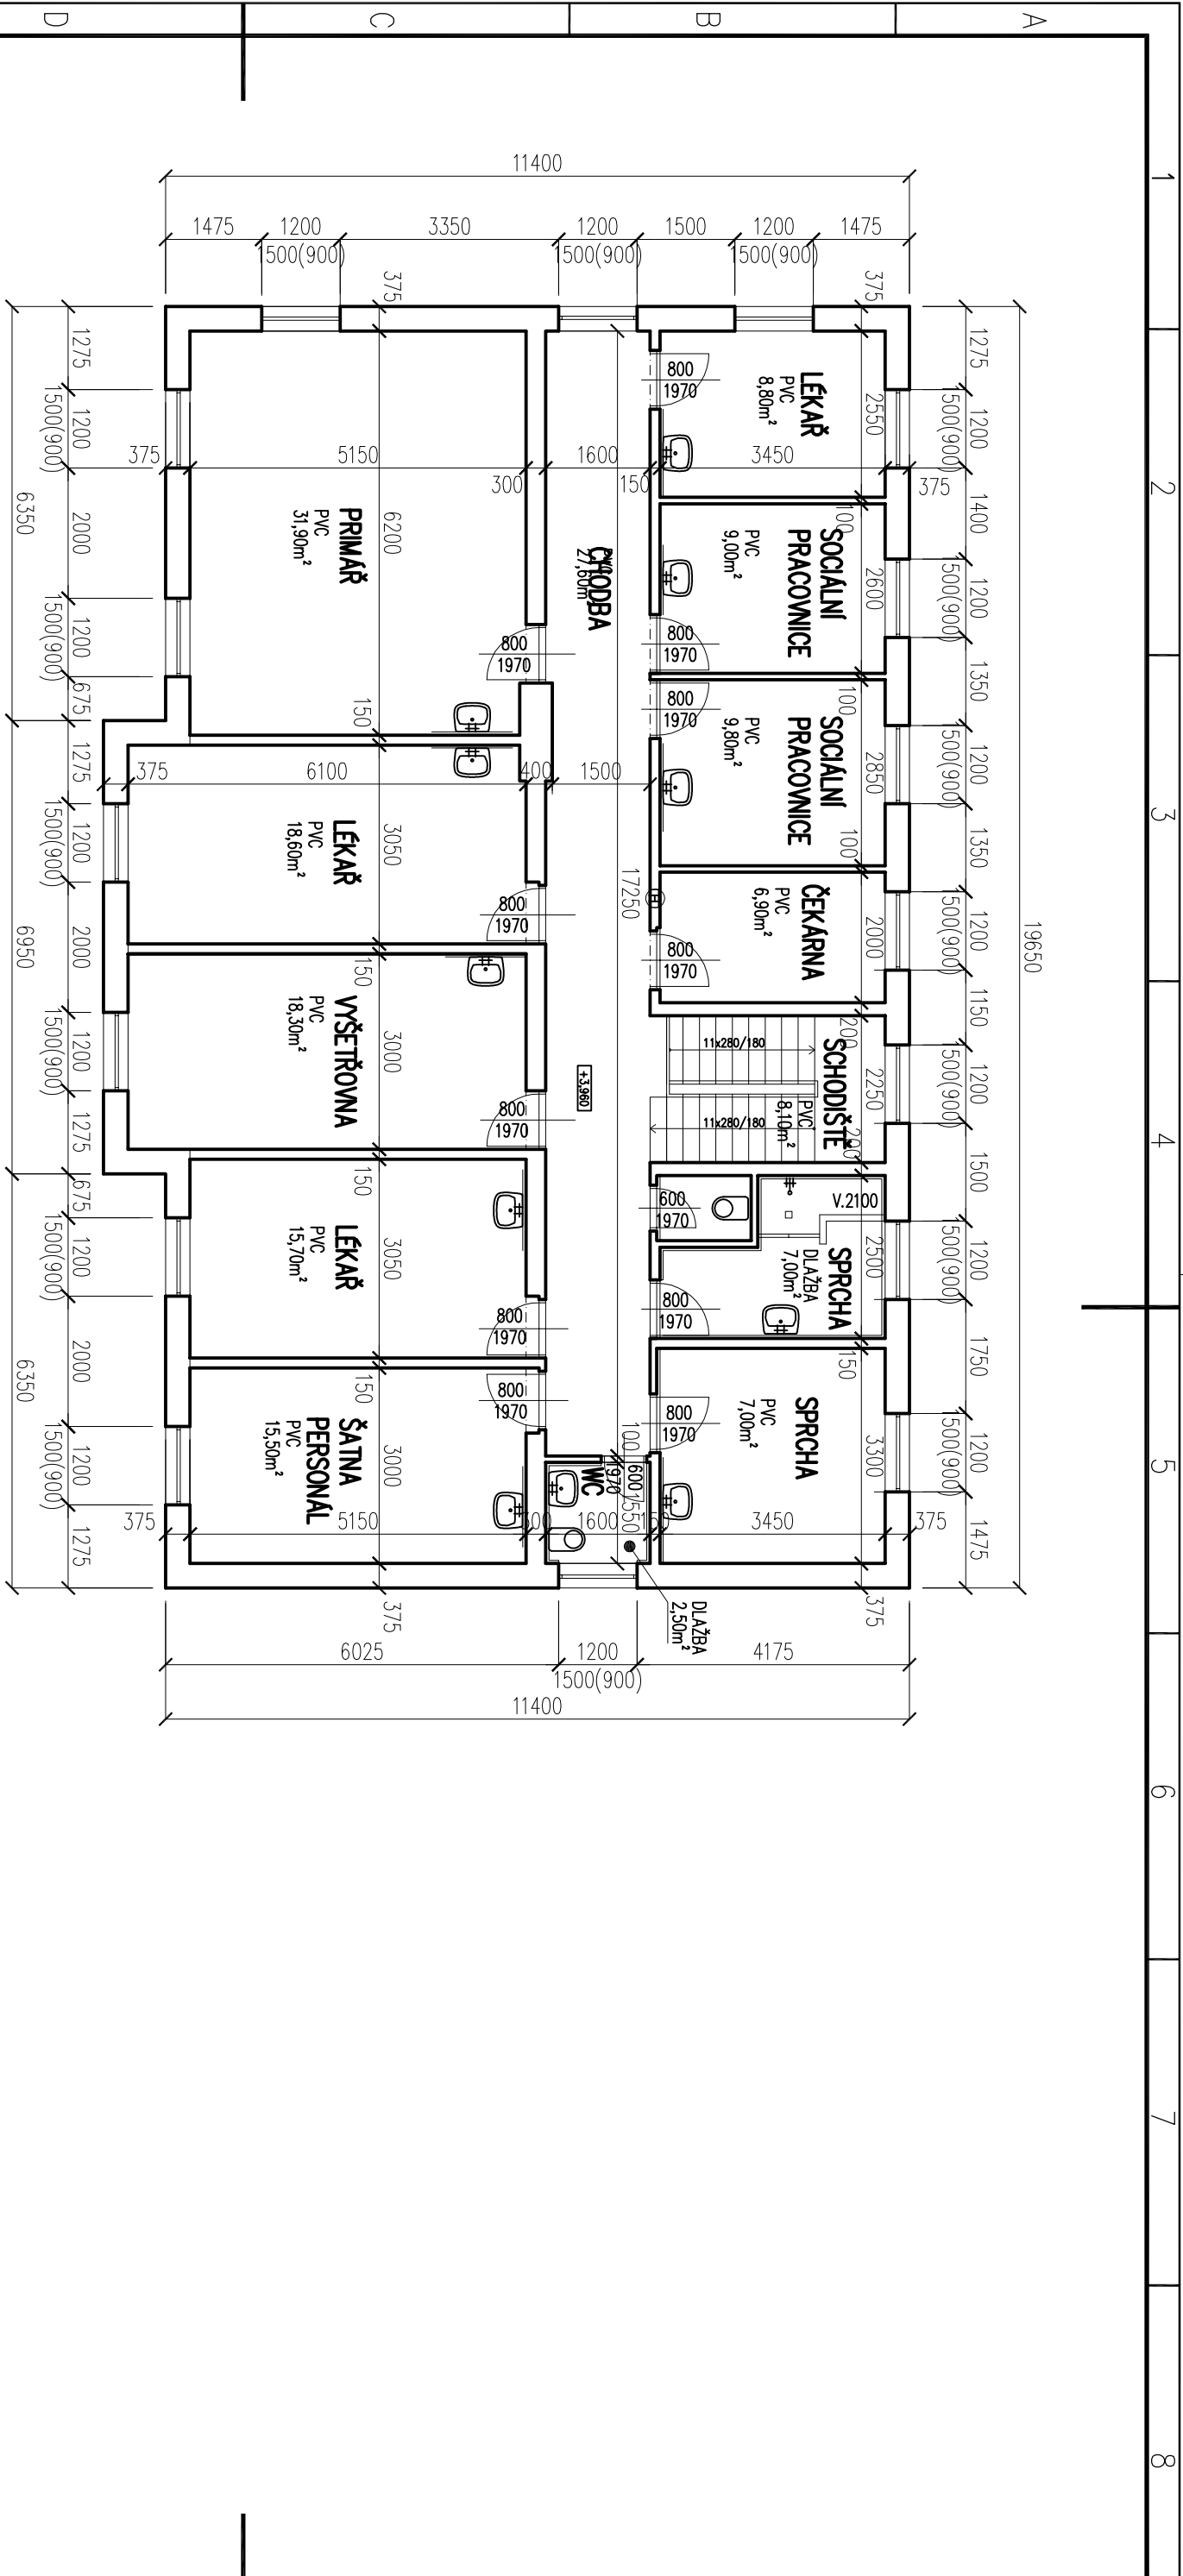

Č. ZMĚNY	POPIS ZMĚNY	DATUM	PROVEDL	KONTROLOVAL
 projekce psb, a. s. Kounicova 41 602 00 Brno				
ZODP. PROJEKTANT	NAVRHL	KRESLIL	KONTROLOVAL	ČÍS. ZAKÁZKY
ING. HAVLIK		ONDŘUŠKOVÁ	ING. HAVLIK	
ZADAVATEL:	PSYCHIATRICKÁ NEMOCNICE, HŮŠKOVÁ 2, BRNO – ČERNOVICE			ARCH. Č.
MÍSTO STAVBY: AREÁL PSYCHIATRICKÉ NEMOCNICE				Č. PARÉ
PROJEKT: N – ZACHYTNÁ STANICE STAVAJÍCÍ STAV				DATUM
				04./2016
				FORMÁT
				A3
				STUPEŇ
				MĚŘÍTKO
				1:100
NÁZEV PŘÍLOHY: PŮDORYS 2. NP				Č. PŘÍLOHY: N.3