PŮDORYS 1.NP

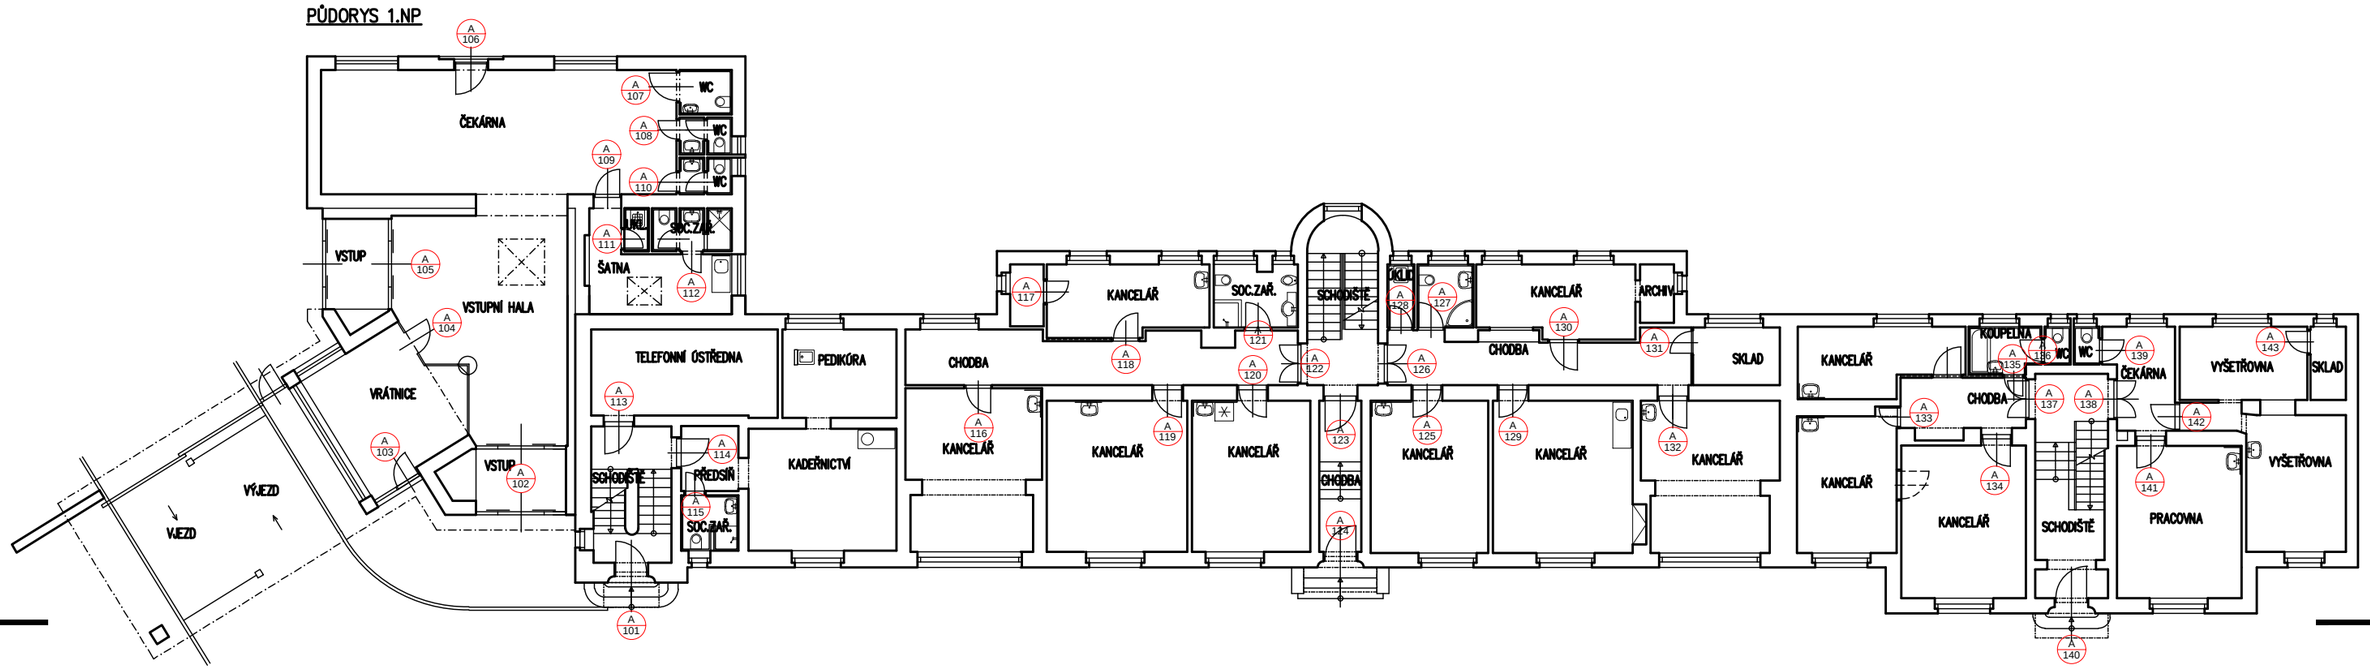

PSYCHIATRICKÁ NEMOCNICE BRNO

A – ŘEDITELSTVÍ

PŮDORYS 1.NP